Boden	Bestand / evtl. Ergänzungen im Bereich der heutigen Türen (Korridorverglasung)
Wand	Anpassungsarbeiten im Verputz wo notwendig malen Farbton S 0500-N (NCS) matt
Decke	Anpassungsarbeiten im Verputz wo notwendig malen Farbton S 0500-N (NCS) matt
Holz	Schreinerarbeiten / Malerarbeiten Instandstellung Tür und Türrahmen gem. Etappe 1.3.00 Instandstellung Lamperie und Wandfries Wandfries aufdoppeln Fensterbank schleifen und lackieren wo notwendig
Div.	Korridorbeleuchtung Aluminium Profil / Profilkönig 45° Eckprofil gem. Schemaschnitt 11 Abbruch Einbauschränke neue Rendezbutten, Notelement, best. Position übernehmen Brandmelder bestehend

351 Korridor Immobilien / Infrastruktur
48.4 m²

Boden	Marmoleum Piano 3631 otter Sockel naturholz Eiche geölt Parallelquerschnitt 40/10 mm sichtbar mit Linsenkopfschrauben befestigt
Wand	Spachtel / Weissputz gestrichen **oberhalb** Wandfries bis zur Decke (und Deckenfries) Farbton S 0500-N (NCS) matt Tapete Scandatex Collection Standard classic S 6399 **unterhalb** Wandfries im Sockelbereich Farbton NCS S 0804-Y30R, Kunsthaus, Glarogrod 20% (Lamperie - Wand - Wandfries, Heizrohre, Fenster, Hölzwerke)
Decke	Heradesign Superfine (rbb) 25 mm Farbe weiss, sichtbar geschraubt, Schrauben weiss Plattenformat 60 x 120 cm / 60 x 60 cm Kanten scharfkantig weiss Deckenfries variabel, Gipskarton 12.5 mm Weissputz gestrichen Farbton S 0500 - N (NCS) matt
Holz	Schreinerarbeiten / Malerarbeiten Instandstellung Tür und Türrahmen Instandstellung Lamperie und Wandfries Fensterbank schleifen und lackieren wo notwendig Fenster werden nicht gestrichen Ausführung Heizkörper gem. Angabe Maler Podest schleifen und lackieren
Div.	Einbauleuchte d = 358 mm opalmatt Bewegungsmelder d = 73 mm Bodendosen, Steckdosen, Schalter gem. Angabe Fachplaner Fermacell EI 30 (vbéa) 18 mm

305 Büro
30.6 m²

Boden	Marmoleum Piano 3631 otter Sockel naturholz Eiche geölt Parallelquerschnitt 40/10 mm sichtbar mit Linsenkopfschrauben befestigt
Wand	Spachtel / Weissputz gestrichen **oberhalb** Wandfries bis zur Decke (und Deckenfries) Farbton S 0500-N (NCS) matt Tapete Scandatex Collection Standard classic S 6399 **unterhalb** Wandfries im Sockelbereich Farbton NCS S 0804-Y30R, Kunsthaus, Glarogrod 20% (Lamperie - Wand - Wandfries, Heizrohre, Fenster, Hölzwerke)
Decke	Heradesign Superfine (rbb) 25 mm Farbe weiss, sichtbar geschraubt, Schrauben weiss Plattenformat 60 x 120 cm / 60 x 60 cm Kanten scharfkantig weiss Deckenfries variabel, Gipskarton 12.5 mm Weissputz gestrichen Farbton S 0500 - N (NCS) matt
Holz	Schreinerarbeiten / Malerarbeiten Instandstellung Tür und Türrahmen Instandstellung Lamperie und Wandfries Fensterbank schleifen und lackieren wo notwendig Fenster werden nicht gestrichen Ausführung Heizkörper gem. Angabe Maler Podest schleifen und lackieren
Div.	Einbauleuchte d = 358 mm opalmatt Bewegungsmelder d = 73 mm Bodendosen, Steckdosen, Schalter gem. Angabe Fachplaner Fermacell EI 30 (vbéa) 18 mm

306 Büro
19.5 m²

Boden	Marmoleum Piano 3631 otter Sockel naturholz Eiche geölt Parallelquerschnitt 40/10 mm sichtbar mit Linsenkopfschrauben befestigt
Wand	Spachtel / Weissputz gestrichen **oberhalb** Wandfries bis zur Decke (und Deckenfries) Farbton S 0500-N (NCS) matt Tapete Scandatex Collection Standard classic S 6399 **unterhalb** Wandfries im Sockelbereich Farbton NCS S 0804-Y30R, Kunsthaus, Glarogrod 20% (Lamperie - Wand - Wandfries, Heizrohre, Fenster, Hölzwerke)
Decke	Heradesign Superfine (rbb) 25 mm Farbe weiss, sichtbar geschraubt, Schrauben weiss Plattenformat 60 x 120 cm / 60 x 60 cm Kanten scharfkantig weiss Deckenfries variabel, Gipskarton 12.5 mm Weissputz gestrichen Farbton S 0500 - N (NCS) matt
Holz	Schreinerarbeiten / Malerarbeiten Instandstellung Tür und Türrahmen Instandstellung Lamperie und Wandfries Fensterbank schleifen und lackieren wo notwendig Fenster werden nicht gestrichen Ausführung Heizkörper gem. Angabe Maler Podest schleifen und lackieren
Div.	Einbauleuchte d = 358 mm opalmatt Bewegungsmelder d = 73 mm Bodendosen, Steckdosen, Schalter gem. Angabe Fachplaner Fermacell EI 30 (vbéa) 18 mm

307 Büro (Sitzungszimmer)
17.0 m²

Boden	Marmoleum Piano 3631 otter Sockel naturholz Eiche geölt Parallelquerschnitt 40/10 mm sichtbar mit Linsenkopfschrauben befestigt
Wand	Spachtel / Weissputz gestrichen **oberhalb** Wandfries bis zur Decke (und Deckenfries) Farbton S 0500-N (NCS) matt Tapete Scandatex Collection Standard classic S 6399 **unterhalb** Wandfries im Sockelbereich Farbton NCS S 0804-Y30R, Kunsthaus, Glarogrod 20% (Lamperie - Wand - Wandfries, Heizrohre, Fenster, Hölzwerke)
Decke	Heradesign Superfine (rbb) 25 mm Farbe weiss, sichtbar geschraubt, Schrauben weiss Plattenformat 60 x 120 cm / 60 x 60 cm Kanten scharfkantig weiss Deckenfries variabel, Gipskarton 12.5 mm Weissputz gestrichen Farbton S 0500 - N (NCS) matt
Holz	Schreinerarbeiten / Malerarbeiten Instandstellung Tür und Türrahmen gem. Etappe 1.3.00 Instandstellung Lamperie und Wandfries Wandfries aufdoppeln Fenster werden nicht gestrichen Ausführung Heizkörper gem. Angabe Maler Podest schleifen und lackieren
Div.	Einbauleuchte d = 358 mm opalmatt Bewegungsmelder d = 73 mm Bodendosen, Steckdosen, Schalter gem. Angabe Fachplaner Fermacell EI 30 (vbéa) 18 mm

308 Büro
18.8 m²

Boden	Marmoleum Piano 3631 otter Sockel naturholz Eiche geölt Parallelquerschnitt 40/10 mm sichtbar mit Linsenkopfschrauben befestigt
Wand	Spachtel / Weissputz gestrichen **oberhalb** Wandfries bis zur Decke (und Deckenfries) Farbton S 0500-N (NCS) matt Tapete Scandatex Collection Standard classic S 6399 **unterhalb** Wandfries im Sockelbereich Farbton NCS S 0804-Y30R, Kunsthaus, Glarogrod 20% (Lamperie - Wand - Wandfries, Heizrohre, Fenster, Hölzwerke)
Decke	Heradesign Superfine (rbb) 25 mm Farbe weiss, sichtbar geschraubt, Schrauben weiss Plattenformat 60 x 120 cm / 60 x 60 cm Kanten scharfkantig weiss Deckenfries variabel, Gipskarton 12.5 mm Weissputz gestrichen Farbton S 0500 - N (NCS) matt
Holz	Schreinerarbeiten / Malerarbeiten Instandstellung Tür und Türrahmen Instandstellung Lamperie und Wandfries Fensterbank schleifen und lackieren wo notwendig Fenster werden nicht gestrichen Ausführung Heizkörper gem. Angabe Maler Podest schleifen und lackieren
Div.	Einbauleuchte d = 358 mm opalmatt Bewegungsmelder d = 73 mm Bodendosen, Steckdosen, Schalter gem. Angabe Fachplaner Fermacell EI 30 (vbéa) 18 mm

Boden	Marmoleum Piano 3631 otter Sockel naturholz Eiche geölt Parallelquerschnitt 40/10 mm sichtbar mit Linsenkopfschrauben befestigt
Wand	Spachtel / Weissputz gestrichen **oberhalb** Wandfries bis zur Decke (und Deckenfries) Farbton S 0500-N (NCS) matt Tapete Scandatex Collection Standard classic S 6399 **unterhalb** Wandfries im Sockelbereich Farbton NCS S 0804-Y30R, Kunsthaus, Glarogrod 20% (Lamperie - Wand - Wandfries, Heizrohre, Fenster, Hölzwerke)
Decke	Heradesign Superfine (rbb) 25 mm Farbe weiss, sichtbar geschraubt, Schrauben weiss Plattenformat 60 x 120 cm / 60 x 60 cm Kanten scharfkantig weiss Deckenfries variabel, Gipskarton 12.5 mm Weissputz gestrichen Farbton S 0500 - N (NCS) matt
Holz	Schreinerarbeiten / Malerarbeiten Instandstellung Tür und Türrahmen gem. Etappe 1.3.00 Instandstellung Lamperie und Wandfries Fensterbank schleifen und lackieren Fenster werden nicht gestrichen Ausführung Heizkörper gem. Angabe Maler Podest schleifen und lackieren
Div.	Stegschacht und Elektroblekeu gem. DP 002. Einbauleuchte d = 358 mm opalmatt Bewegungsmelder d = 73 mm Bodendosen, Steckdosen, Schalter gem. Angabe Fachplaner Fermacell EI 30 (vbéa) 18 mm

300 Büro
71.8 m²

Boden	
Wand	Anpassungsarbeiten im Verputz wo notwendig malen Farbton S 0500-N (NCS) matt
Decke	Anpassungsarbeiten im Verputz wo notwendig malen Farbton S 0500-N (NCS) matt
Holz	Schreinerarbeiten / Malerarbeiten Instandstellung Tür und Türrahmen Instandstellung Lamperie und Fries
Div.	Kronleuchter aufrüsten, Notelement Brandmelder bestehend

350 Halle
72.4 m²

Boden	Marmoleum Piano 3631 otter Sockel naturholz Eiche geölt Parallelquerschnitt 40/10 mm sichtbar mit Linsenkopfschrauben befestigt
Wand	Spachtel / Weissputz gestrichen **oberhalb** Wandfries bis zur Decke (und Deckenfries) Farbton S 0500-N (NCS) matt Tapete Scandatex Collection Standard classic S 6399 **unterhalb** Wandfries im Sockelbereich Farbton NCS S 0804-Y30R, Kunsthaus, Glarogrod 20% (Lamperie - Wand - Wandfries, Heizrohre, Fenster, Hölzwerke)
Decke	Heradesign Superfine (rbb) 25 mm Farbe weiss, sichtbar geschraubt, Schrauben weiss Plattenformat 60 x 120 cm / 60 x 60 cm Kanten scharfkantig weiss Deckenfries variabel, Gipskarton 12.5 mm Weissputz gestrichen Farbton S 0500 - N (NCS) matt
Holz	Schreinerarbeiten / Malerarbeiten Instandstellung Tür und Türrahmen Instandstellung Lamperie und Wandfries Fensterbank schleifen und lackieren wo notwendig Fenster werden nicht gestrichen Ausführung Heizkörper gem. Angabe Maler Podest schleifen und lackieren
Div.	Einbauleuchte d = 358 mm opalmatt Bewegungsmelder d = 73 mm Bodendosen, Steckdosen, Schalter gem. Angabe Fachplaner Fermacell EI 30 (vbéa) 18 mm

310 Büro
28.6 m²

Boden	Marmoleum Piano 3631 otter Sockel naturholz Eiche geölt Parallelquerschnitt 40/10 mm sichtbar mit Linsenkopfschrauben befestigt
Wand	Spachtel / Weissputz gestrichen **oberhalb** Wandfries bis zur Decke (und Deckenfries) Farbton S 0500-N (NCS) matt Tapete Scandatex Collection Standard classic S 6399 **unterhalb** Wandfries im Sockelbereich Farbton NCS S 0804-Y30R, Kunsthaus, Glarogrod 20% (Lamperie - Wand - Wandfries, Heizrohre, Fenster, Hölzwerke)
Decke	Heradesign Superfine (rbb) 25 mm Farbe weiss, sichtbar geschraubt, Schrauben weiss Plattenformat 60 x 120 cm / 60 x 60 cm Kanten scharfkantig weiss Deckenfries variabel, Gipskarton 12.5 mm Weissputz gestrichen Farbton S 0500 - N (NCS) matt
Holz	Schreinerarbeiten / Malerarbeiten Instandstellung Tür und Türrahmen Instandstellung Lamperie und Fries Fensterbank schleifen und lackieren wo notwendig Fenster werden nicht gestrichen Ausführung Heizkörper gem. Angabe Maler
Div.	Einbauleuchte d = 358 mm opalmatt Bewegungsmelder d = 73 mm, Brandmelder d = 73 mm Bodendosen, Steckdosen, Schalter gem. Angabe Fachplaner Fermacell EI 30 (vbéa) 18 mm

Boden	Marmoleum Piano 3631 otter Sockel naturholz Eiche geölt Parallelquerschnitt 40/10 mm sichtbar mit Linsenkopfschrauben befestigt
Wand	Spachtel / Weissputz gestrichen **oberhalb** Wandfries bis zur Decke (und Deckenfries) Farbton S 0500-N (NCS) matt Tapete Scandatex Collection Standard classic S 6399 **unterhalb** Wandfries im Sockelbereich Farbton NCS S 0804-Y30R, Kunsthaus, Glarogrod 20% (Lamperie - Wand - Wandfries, Heizrohre, Fenster, Hölzwerke)
Decke	Heradesign Superfine (rbb) 25 mm Farbe weiss, sichtbar geschraubt, Schrauben weiss Plattenformat 60 x 120 cm / 60 x 60 cm Kanten scharfkantig weiss Deckenfries variabel, Gipskarton 12.5 mm Weissputz gestrichen Farbton S 0500 - N (NCS) matt
Holz	Schreinerarbeiten / Malerarbeiten Instandstellung Tür und Türrahmen Instandstellung Lamperie und Wandfries Fensterbank schleifen und lackieren wo notwendig Fenster werden nicht gestrichen Ausführung Heizkörper gem. Angabe Maler
Div.	Einbauleuchte d = 358 mm opalmatt Bewegungsmelder d = 73 mm Bodendosen, Steckdosen, Schalter gem. Angabe Fachplaner Fermacell EI 30 (vbéa) 18 mm

Boden	Marmoleum Piano 3631 otter Sockel naturholz Eiche geölt Parallelquerschnitt 40/10 mm sichtbar mit Linsenkopfschrauben befestigt
Wand	Spachtel / Weissputz gestrichen **oberhalb** Wandfries bis zur Decke (und Deckenfries) Farbton S 0500-N (NCS) matt Tapete Scandatex Collection Standard classic S 6399 **unterhalb** Wandfries im Sockelbereich Farbton NCS S 0804-Y30R, Kunsthaus, Glarogrod 20% (Lamperie - Wand - Wandfries, Heizrohre, Fenster, Hölzwerke)
Decke	Heradesign Superfine (rbb) 25 mm Farbe weiss, sichtbar geschraubt, Schrauben weiss Plattenformat 60 x 120 cm / 60 x 60 cm Kanten scharfkantig weiss Deckenfries variabel, Gipskarton 12.5 mm Weissputz gestrichen Farbton S 0500 - N (NCS) matt
Holz	Schreinerarbeiten / Malerarbeiten Instandstellung Tür und Türrahmen Instandstellung Lamperie und Wandfries Fensterbank schleifen und lackieren wo notwendig Fenster werden nicht gestrichen Ausführung Heizkörper gem. Angabe Maler
Div.	Einbauleuchte d = 358 mm opalmatt Bewegungsmelder d = 73 mm Bodendosen, Steckdosen, Schalter gem. Angabe Fachplaner Fermacell EI 30 (vbéa) 18 mm

Boden	Instandstellung der Oberflächen Spachtel / Weissputz gestrichen Farbton S 0500 - N (NCS) matt
Wand	Instandstellung der Oberflächen Spachtel / Weissputz gestrichen Farbton S 0500 - N (NCS) matt gem. DP 3.00.003
Decke	Instandstellung der Oberflächen Spachtel / Weissputz gestrichen Farbton S 0500 - N (NCS) matt
Holz	Schreinerarbeiten / Malerarbeiten Instandstellung Tür und Türrahmen Instandstellung Lamperie und Fries Fensterbank schleifen und lackieren
Div.	Umbau Korpus gem. DP 3.00.006 zwei neue Küchenelemente gem. DP 3.00.007 Pendelleuchte Atoris LED DIP 16/01, Aluminium eloxiert Brandmelder d = 73 mm Bodendosen, Steckdosen, Schalter gem. Angabe Fachplaner

313 Kopierraum
22.7 m²

Boden	Bestand / evtl. Ergänzungen im Bereich der heutigen Türen (Korridorverglasung)
Wand	Anpassungsarbeiten im Verputz wo notwendig malen Farbton S 0500-N (NCS) matt
Decke	Anpassungsarbeiten im Verputz wo notwendig malen Farbton S 0500-N (NCS) matt
Holz	Schreinerarbeiten / Malerarbeiten Instandstellung Tür und Türrahmen Instandstellung Lamperie und Fries Fensterbank schleifen und lackieren
Div.	Abbruch Einbauschränke Korridorbeleuchtung Aluminium Profil / Profilkönig 45° Eckprofil gem. Schemaschnitt 11 Abbruch Einbauschränke Brandmelder bestehend

352 Korridor WHG Hauwart / Infrastruktur
27.1 m²

Abbrucharbeiten

Diverses
- Wohnungstrennwand Korridor
- Interne Wohnungstrennwände
- diverse Verkleidungen (Boden, Wand, Decke) und Einbauten
- Nasszellen Dusche / Bad
- Küche
- Türdurchbrüche nach Freigabe Bauingenieur - Sondage ausführen
- originale Türen / Türrahmen werden ausgebaut und wieder eingesetzt
- Ausbau Boden Korridor

Büroräume

Boden
- Marmoleum Piano 3631 otter
- Sockel naturholz Eiche geölt, Parallelquerschnitt 40/10 mm
- sichtbar mit Linsenkopfschrauben befestigt

Wand
- Spachtel / Weissputz gestrichen
- **oberhalb** Wandfries bis zur Decke (und Deckenfries)
- Farbton S 0500-N (NCS) matt

- Tapete Scandatex Collection Standard classic S 6399
- **unterhalb** Wandfries im Sockelbereich
- Farbton NCS S 0804-Y30R, Kunsthaus, Glarogrod 20%
- (Lamperie - Wand - Wandfries, Heizrohre, Fenster, Hölzwerke)

Decke
- Heradesign Superfine (rbb) 25 mm
- Farbe weiss, sichtbar geschraubt, Schrauben weiss
- Plattenformat 60 x 120 cm / 60 x 60 cm Kanten scharfkantig weiss

- Deckenfries variabel, Gipskarton 12.5 mm
- Weissputz gestrichen
- Farbton S 0500 - N (NCS) matt

Holz
- Schreinerarbeiten / Malerarbeiten
- Instandstellung / neue Tür und Türrahmen
- originale Türen / Türrahmen neu einsetzten
- neue Leibungsverkleidung für Fensternische
- Instandstellung / neue Lamperie und Wandfries
- Fensterbank schleifen und lackieren / neue Fensterbank, lackieren
- Fenster streichen

Korridor

Boden
- Fama (rot)

Wand
- Anpassungsarbeiten / Ergänzung im Verputz
- gestrichen
- Farbton S 0500-N (NCS) matt

Decke
- Anpassungsarbeiten / Ergänzung im Verputz
- gestrichen
- Farbton S 0500-N (NCS) matt

Holz
- Schreinerarbeiten / Malerarbeiten
- Instandstellung / neue Tür und Türrahmen
- Instandstellung / neue Lamperie und Wandfries
- Fensterbank schleifen und lackieren
- Fenster streichen

Diverses
- Korridorbeleuchtung Aluminium Profil / Profilkönig
- 45° Eckprofil gem. Schemaschnitt 11
- Brandmelder

Fachplaner
- HLS - Installationen
- neue Heizkörper
- gem. Angabe Walter Niedermann, Niedermann Planung

- Elektro - Installationen
- Einbauleuchte d = 358 mm opalmatt
- Bewegungsmelder d = 73 mm
- Bodendosen, Steckdosen, Schalter etc.
- gem. Angabe Rico Kneubühler, 2e elektro engineering

- Bauingenieur
- gem. Angabe Pieder Hendry, Conzett Bronzini Partner AG

1 nichttragende Wände
definitive Beurteilung durch Bauingenieur vor Ort
nach dem Entfernen der Beplankung bzw. Verkleidung

2 Standort früherer Öffnungen
definitive Beurteilung druch Bauingenieur vor Ort
nach Abbruch Putz

3 neuer Sturz notwendig
definitive Beurteilung durch Bauingenieur vor Ort
nach Abbruch Putz, konkrete Angabe zum Ablauf der Arbeiten
nach Abbruch Putz

4 unterer drei Lagerfugen und obere drei Lagerfugen
mit Murfor bewehren, dazwischen bei jeder dritten Fuge Murfor

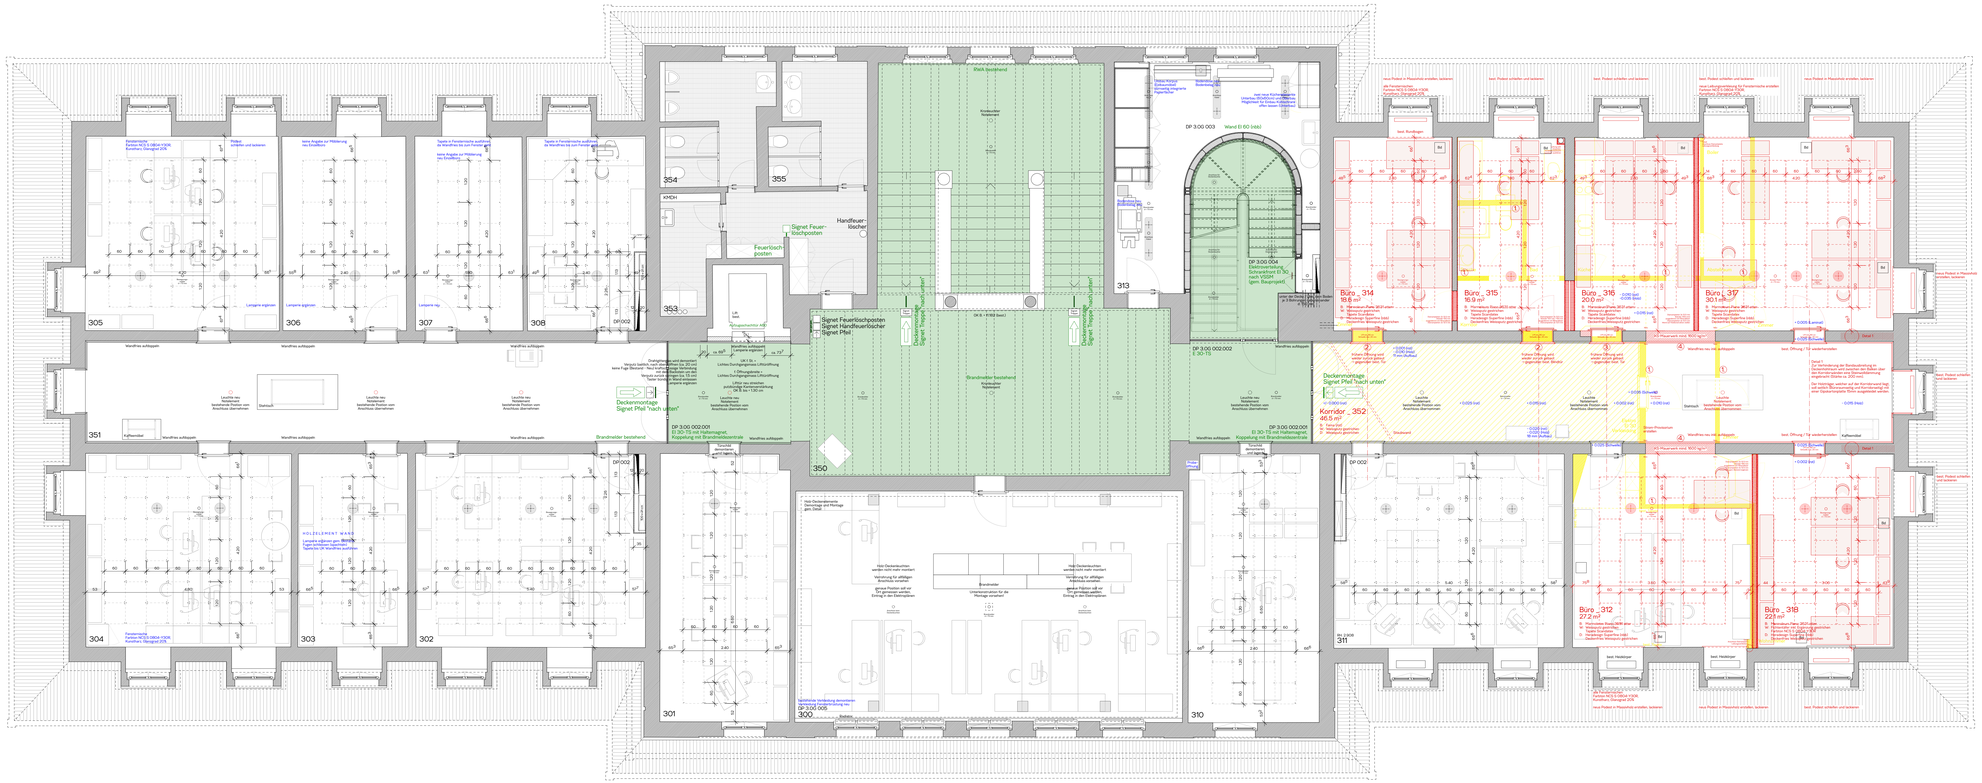
Büro _ 314
18.6 m²
Büro _ 315
18.9 m²
Büro _ 316
20.0 m²
Büro _ 317
30.1 m²
Büro _ 312
27.2 m²
Büro _ 319
22.1 m²
Korridor _ 352
46.5 m²
Signet Feuerlöschposten
Signet Handfeuerlöscher
Signet Pfeil
Deckenmontage Signet Pfeil "nach unten"
Brandmelder bestehend
Kinderwagen Abstellraum
Wandfries aufdoppeln
Lamperie ergänzen
Podest schleifen und lackieren
Neue Angaben zur Möblierung nach Einzelfoto
Tapete in Fensternische ausführen da Wandfries bis zum Fenster geht
Leuchte neu beziehungsweise Position vom Anschluss übernehmen
Deckenfries
Fensterbank schleifen und lackieren wo notwendig
Fenster werden nicht gestrichen
Ausführung Heizkörper gem. Angabe Maler
Podest schleifen und lackieren
Fermacell EI 30 (vbéa) 18 mm
Bestehende Brandmeldezentrale
Neue Brandmeldezentrale Signet Feuerlöscher
Neue Brandmeldezentrale Signet Feuerlöscher
Kinderwagen Abstellraum
Brandmelder bestehend
Kronleuchter Bestehend
Kronleuchter Bestehend
Neue Pendel in Metallfarbe anstelle bestehender
Neue Pendel in Metallfarbe anstelle bestehender
Neue Pendel in Metallfarbe anstelle bestehender